

Утверждена**Постановление " Об утверждении схемы расположения земельного участка**

(наименование документа об утверждении, включая наименования

на кадастровом плане территории, расположенного на территории
органов государственной власти или органов местного**муниципального округа город Партизанск Приморского края"**
самоуправления, принявших решение об утверждении схемы**Администрация муниципального округа город Партизанск Приморского**
края

или подписавших соглашение о перераспределении земельных участков)


21 мая 2016.№ *862-па***Схема расположения земельного участка или земельных участков
на кадастровом плане территории****Условный номер земельного участка**

(указывается в случае, если предусматривается образование двух и более земельных участков)

Площадь земельного участка 600 м²


(указывается проектная площадь образуемого земельного участка, вычисленная с использованием федеральной государственной географической информационной системы, обеспечивающей функционирование национальной системы пространственных данных, которой является федеральная государственная географическая информационная система "Единая цифровая платформа "Национальная система пространственных данных" (далее - информационная система), или иных технологических и программных средств с округлением до 1 квадратного метра. Указанное значение площади земельного участка может быть уточнено при проведении кадастровых работ не более чем на десять процентов)

Обозначение характерных точек границ	Координаты, м	
	(указываются в случае подготовки схемы расположения земельного участка с использованием информационной системы или иных технологических и программных средств. Значения координат, полученные с использованием указанных технологических и программных средств, указываются с округлением до 0,01 метра)	
	X	Y
1	2	3
1	352648.52	2250903.35
2	352644.06	2250932.44
3	352620.15	2250920.76
4	352628.01	2250899.96
1	352648.52	2250903.35

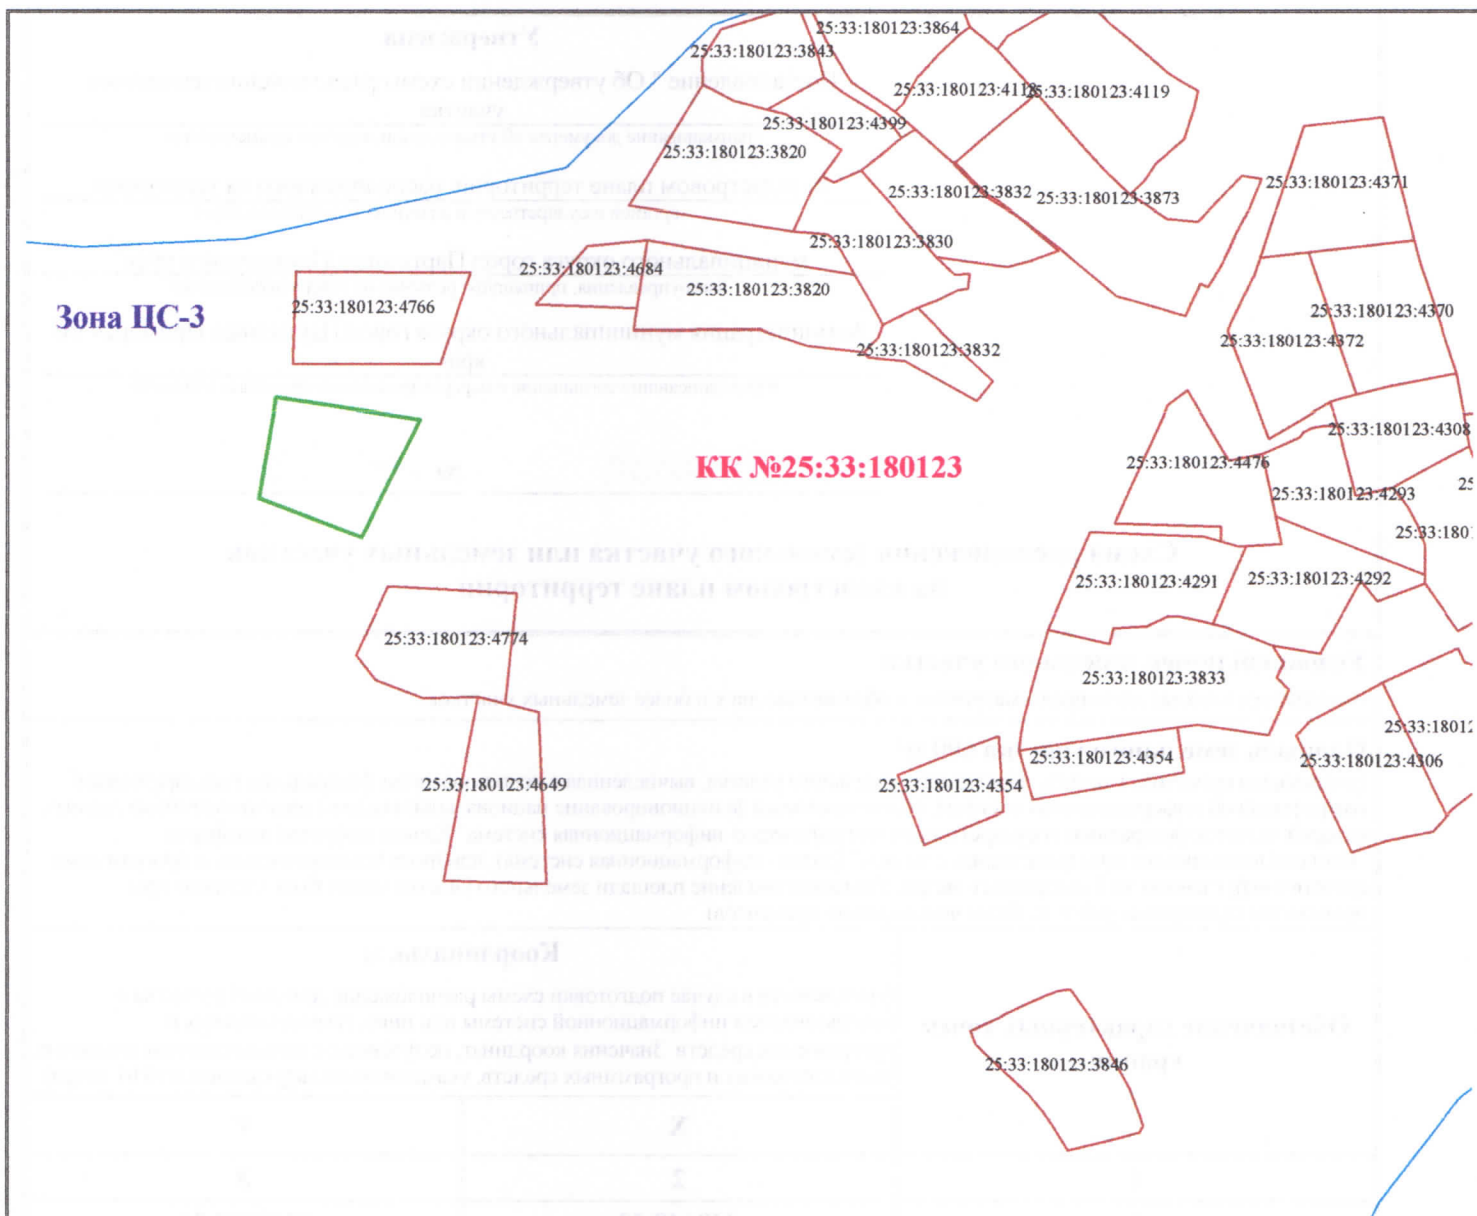

Система координат: МСК25, зона 2

Условные обозначения:
Масштаб 1:1000

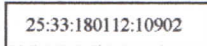- | | |
|---|---|
|  | - граница образуемого земельного участка |
|  | - граница и кадастровый номер земельного участка, стоящего на ГКУ |
|  | - граница и кадастровый номер здания, сооружения, стоящего на ГКУ |
|  | - граница кадастрового квартала |
|  | - контур объекта недвижимости |
|  | - обозначение кадастрового квартала |
|  | - обозначение территориальной зоны |
|  | - зона с особыми условиями использования территории |
|  | - граница территориальной зоны |