


Схема расположения земельного участка или земельных участков на кадастровом плане территории

Условный номер земельного участка 25:33:110101:3У29		
(указывается в случае, если предусматривается образование двух и более земельных участков)		
Площадь земельного участка 1655 м ²		
(указывается проектная площадь образуемого земельного участка, вычисленная с использованием федеральной государственной географической информационной системы, обеспечивающей функционирование национальной системы пространственных данных, которой является федеральная государственная географическая информационная система "Единая цифровая платформа "Национальная система пространственных данных" (далее - информационная система), или иных технологических и программных средств с округлением до 1 квадратного метра. Указанное значение площади земельного участка может быть уточнено при проведении кадастровых работ не более чем на десять процентов)		
Обозначение характерных точек границ	Координаты, м	
	(указываются в случае подготовки схемы расположения земельного участка с использованием информационной системы или иных технологических и программных средств. Значения координат, полученные с использованием указанных технологических и программных средств, указываются с округлением до 0,01 метра)	
	X	Y
1	2	3
1	368580.7	2260565.63
2	368581.56	2260562.73
3	368557.03	2260553.38
4	368556.36	2260555.53
5	368549.14	2260576.6
6	368535.97	2260619.6
7	368544.07	2260622.27
8	368558.68	2260627.1
9	368560.93	2260620.91
10	368564.87	2260605.83
11	368566.26	2260600.84
12	368566.86	2260594.23
13	368570.99	2260582.77
14	368572.66	2260582.8
1	368580.7	2260565.63

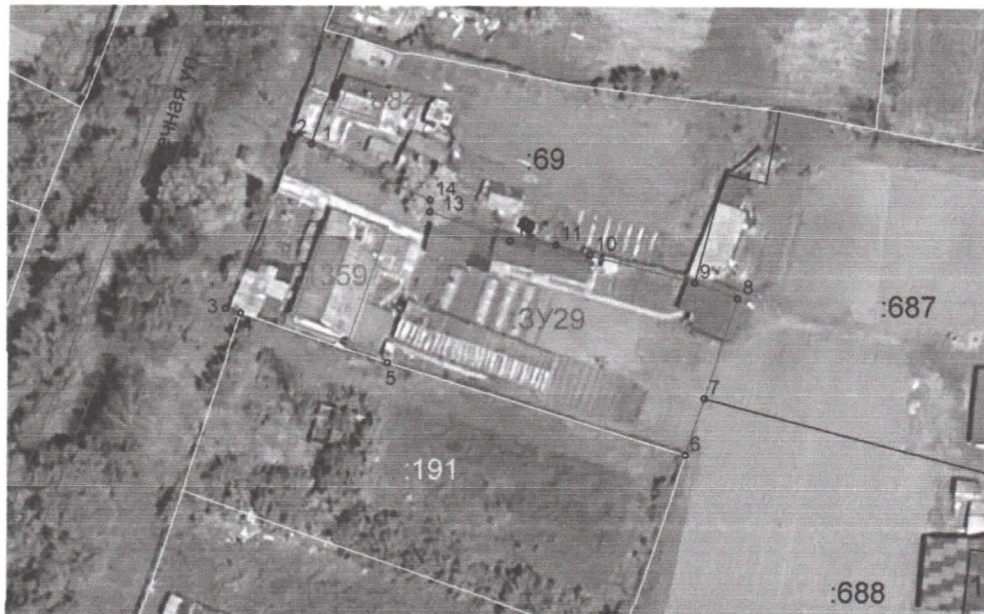

Система координат: 25.2

Масштаб 1:500

Условные обозначения:

- граница образуемого земельного участка,
- граница учтенного земельного участка,
- граница кадастрового квартала,
- — характерная точка границы земельного участка.