


Чертеж границ зон планируемого размещения объекта капитального строительства «Волоконно-оптическая линия связи на участке УС НПС 41-УС ППН Козьмино. Строительство»
 Кабельная вставка в опоры N1137-N1134

КАТАЛОГ КООРДИНАТ

№	X	Y
17	366916.94	2235349.22
18	366914.69	2235343.66
19	366912.12	2235338.50
20	366900.24	2235322.26
21	366863.79	2235308.55
22	366737.43	2235283.61
23	366684.50	2235274.56
24	366683.49	2235280.48
25	366736.34	2235289.51
26	366862.14	2235314.34
27	366896.50	2235327.26
28	366914.47	2235351.06

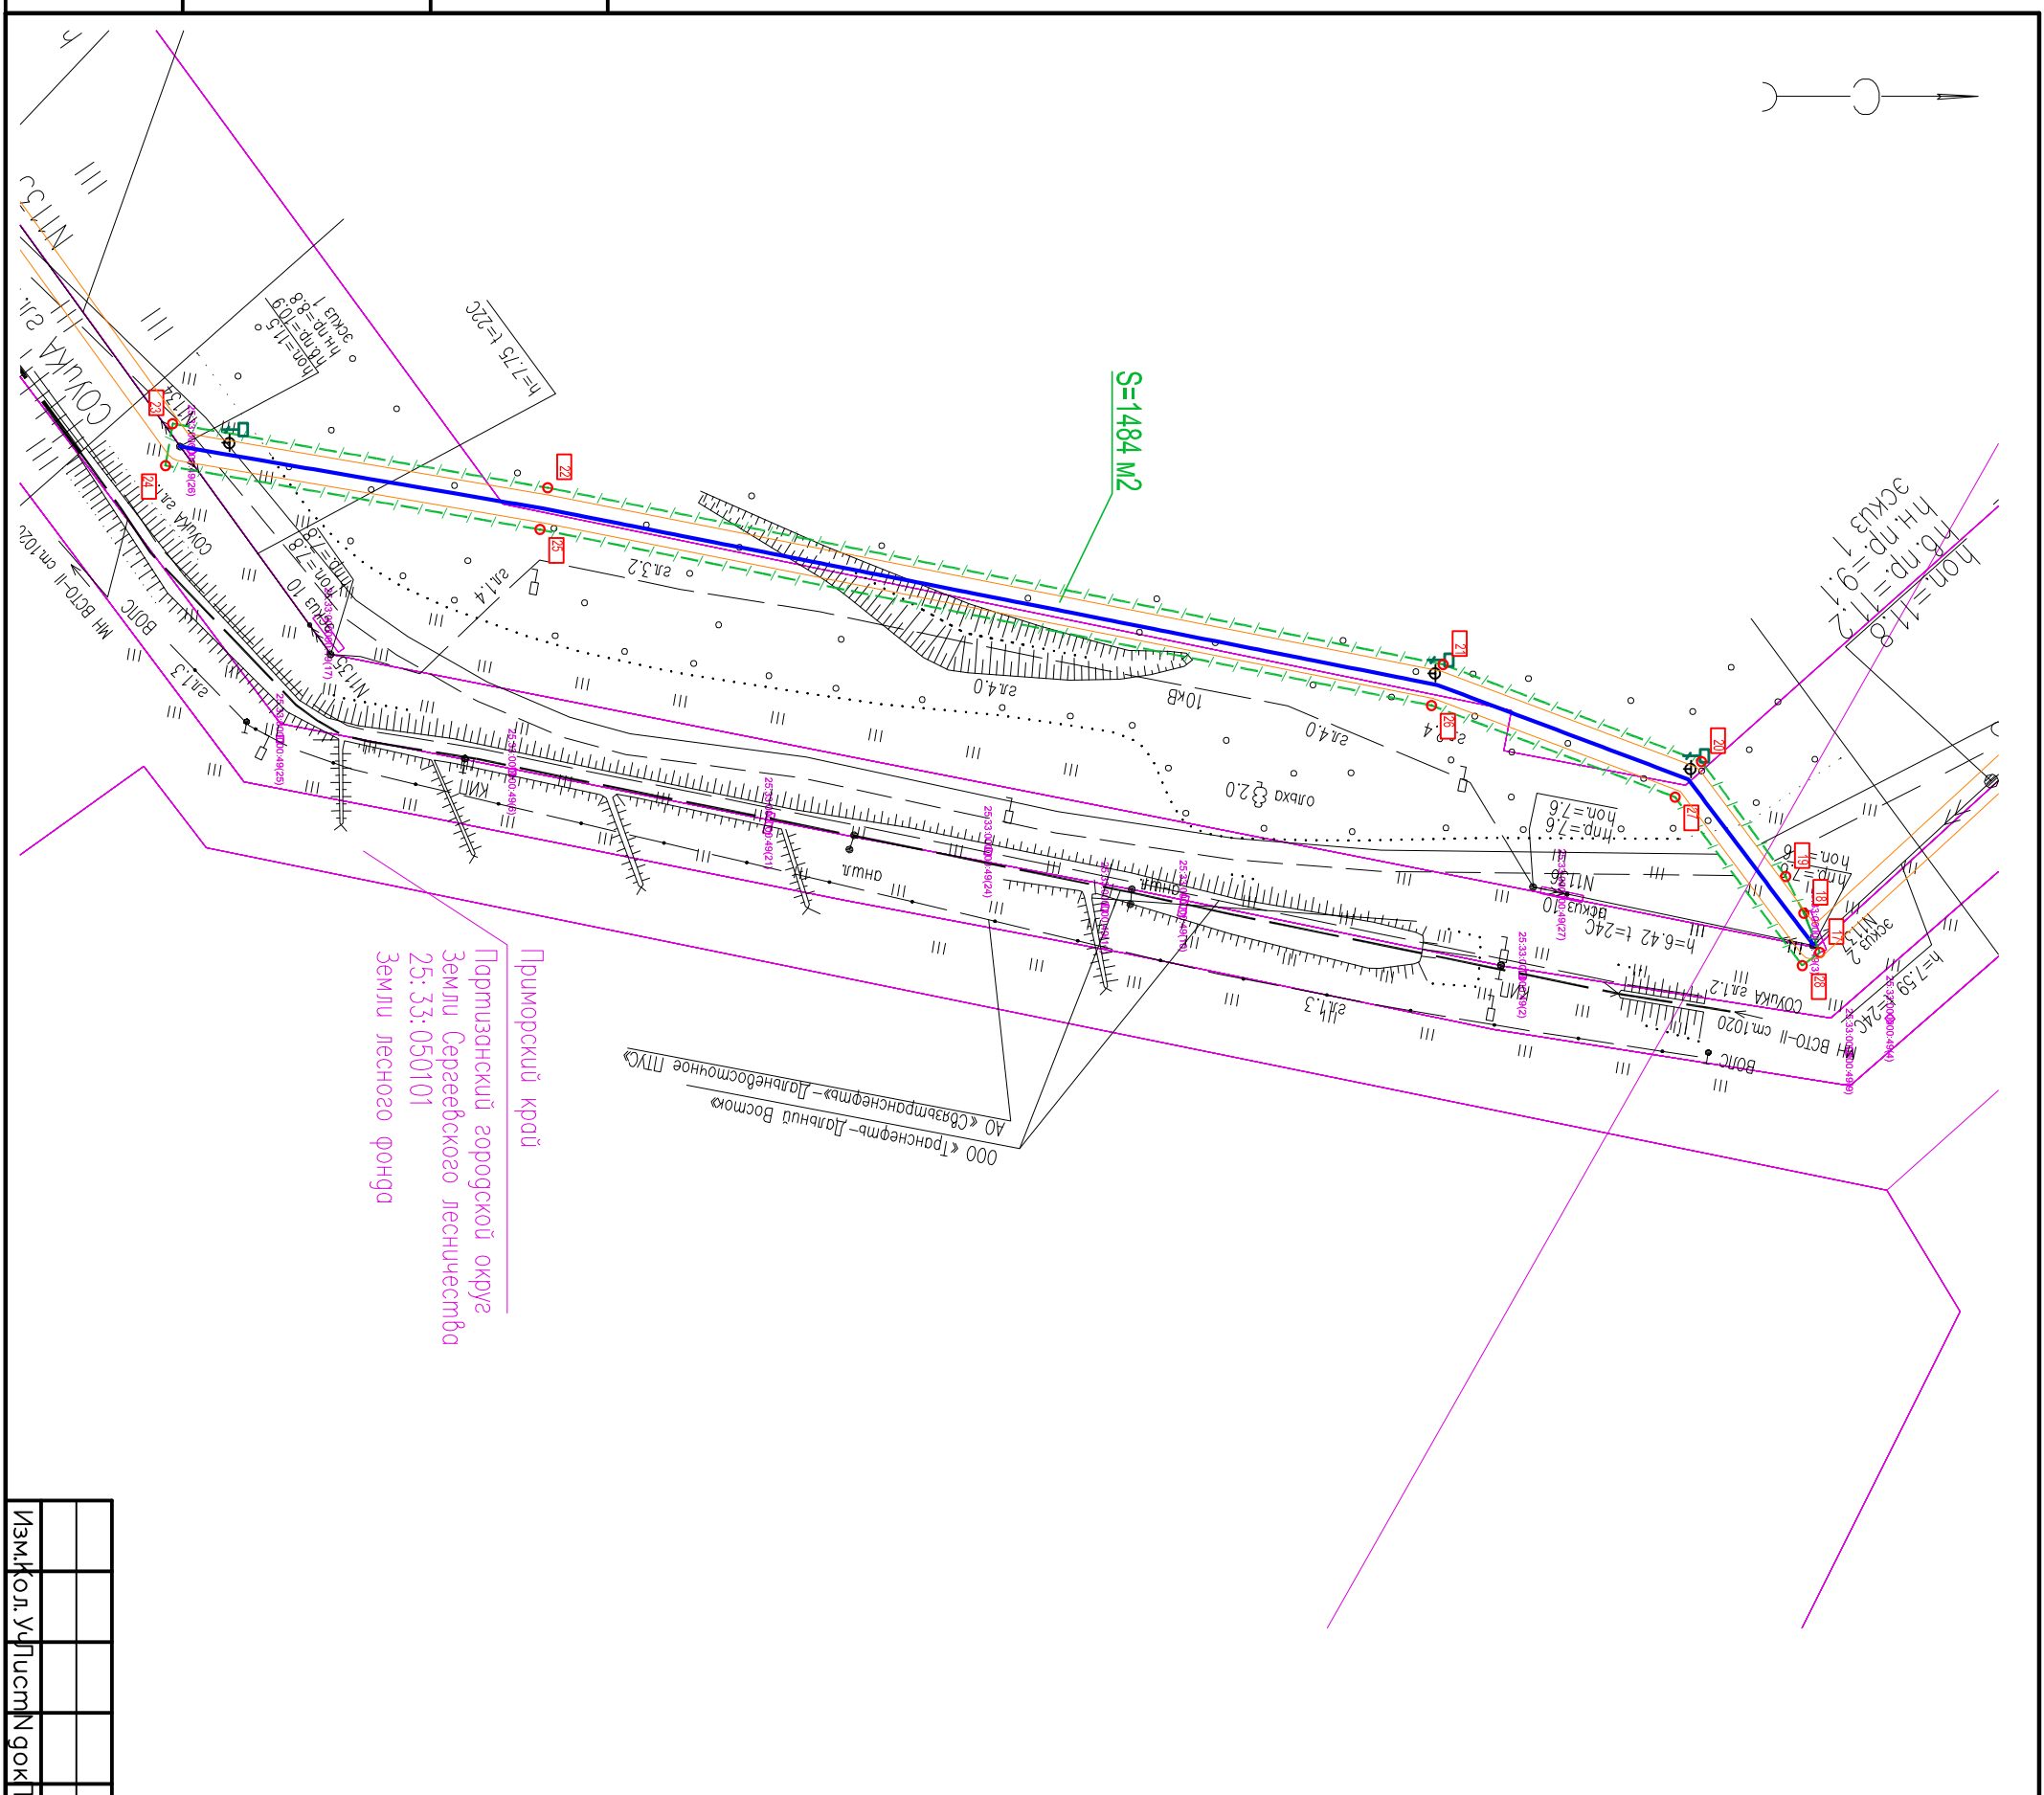

Приморский край
 Партизанский городской округ
 Земли Сергеевского лесничества
 25:33:050101
 Земли лесного фонда

УСЛОВНЫЕ ОБОЗНАЧЕНИЯ:

- проектируемая кабель связи
- проектируемая кабель в каналах ННБ
- зона планируемого размещения объекта, номер поворотной точки
- границы зоны с особыми условиями использования территории (ЗОУИТ)
- границы, кадастровый номер земельного участка согласно данным КЛТ 25:33:000000-49(21)
- кабельный указатель линии связи
- маркер электронный
- Система координат - МСК 25 (зона 2)

Инв. N° подл.	Подпись и дата	Взам. инв. N°

Изм/Кол. Уд/Лист	№ док	Подпись	Дата

2021. ППТ1. ГЧ