


СХЕМА ИЗМЕНЕНИЯ ГРАНИЦЫ МЕЖДУ ТЕРРИТОРИАЛЬНЫМИ ЗОНАМИ


1. Зона К-2: Коммунально-складская зона

2. Зона СХ-2: Территориальная зона сельскохозяйственного использования

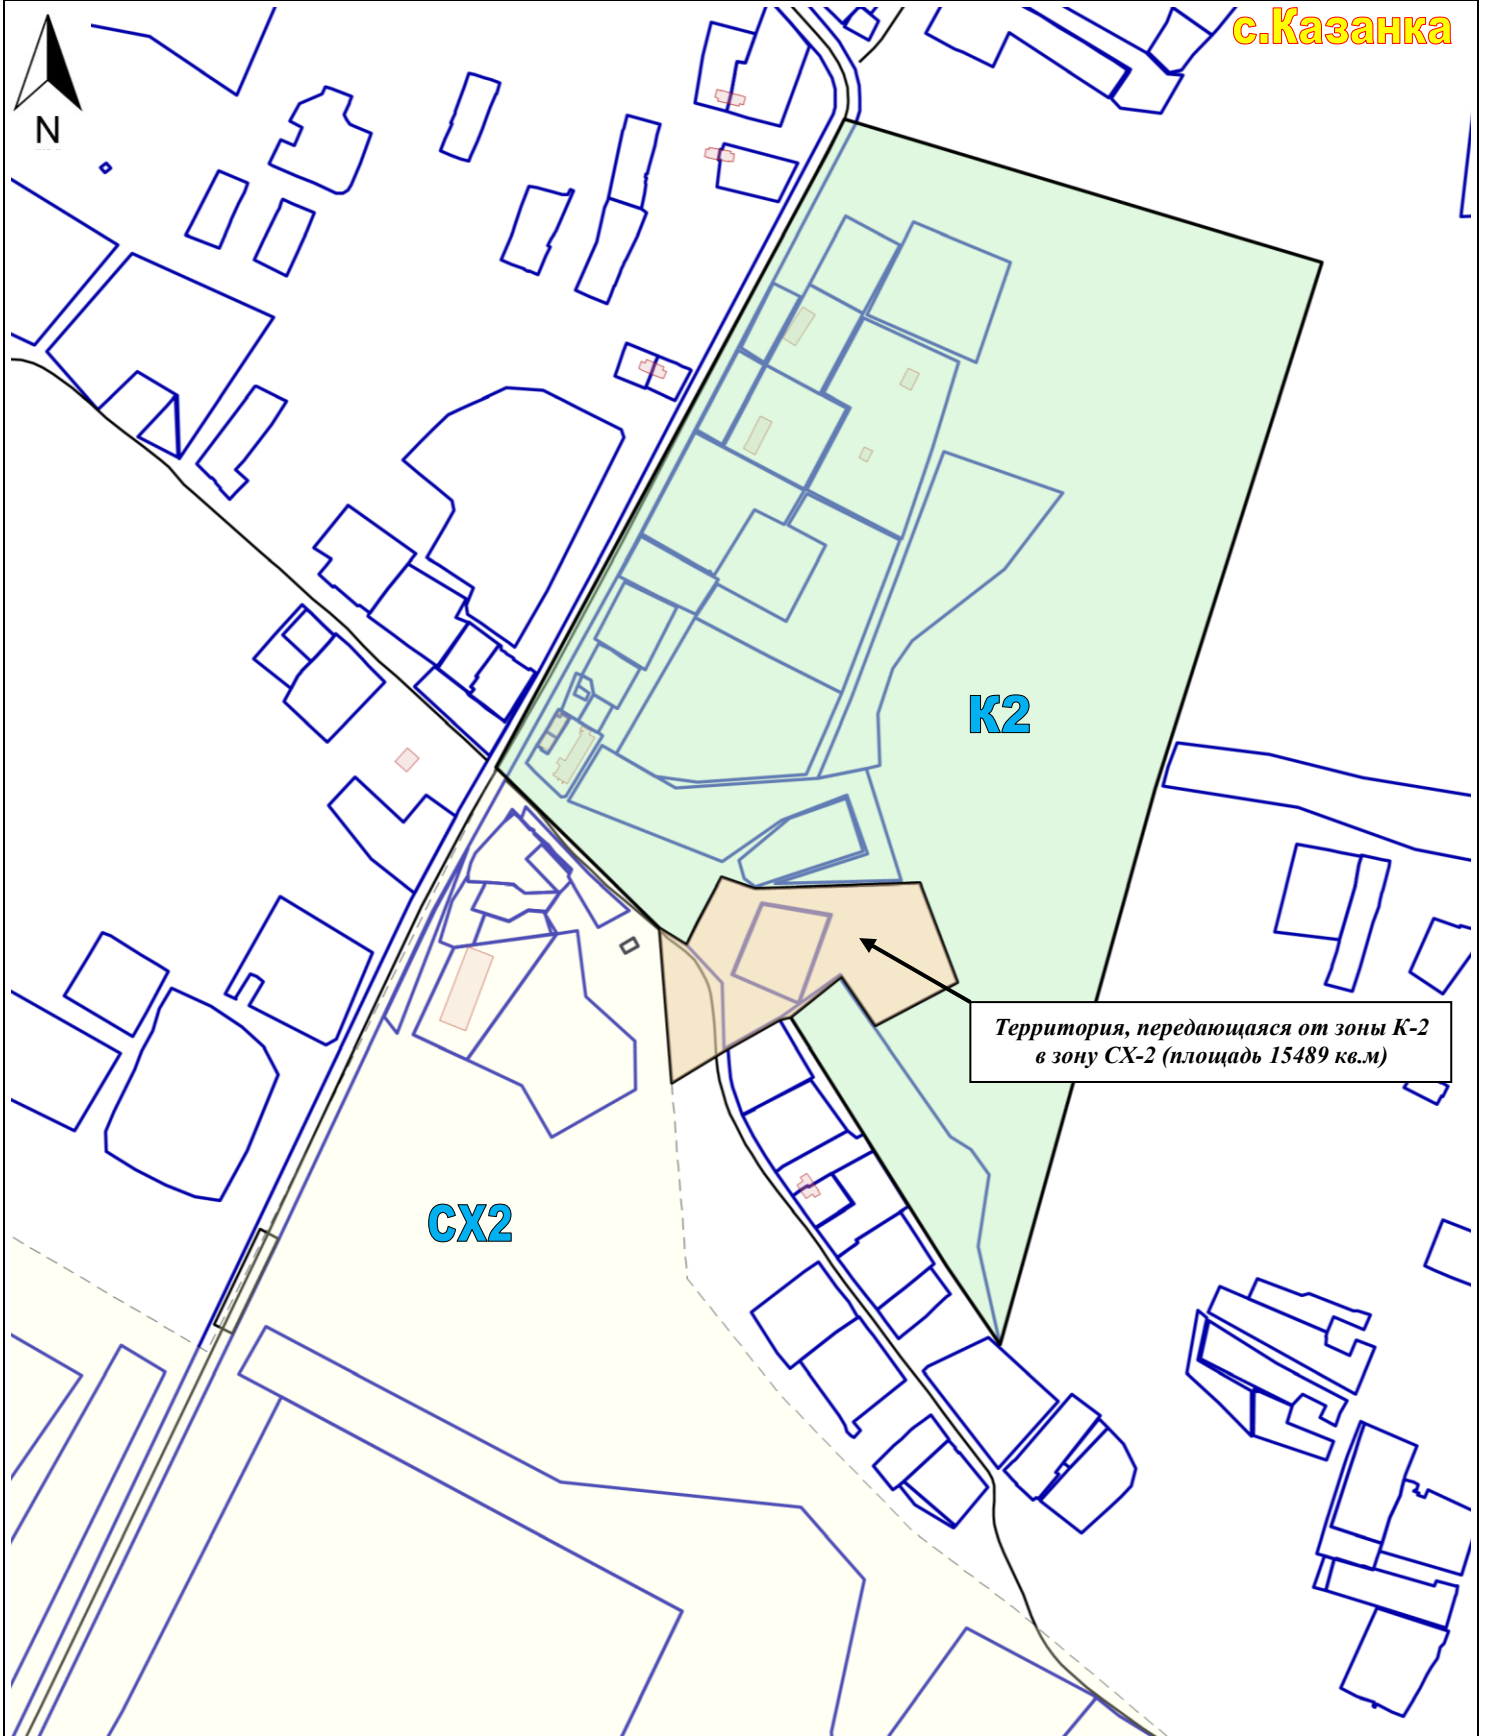

Масштаб 1:5000
В 1 сантиметре 50 метров

УСЛОВНЫЕ ОБОЗНАЧЕНИЯ:

 Земельные участки по сведениям ЕГРН