


ПЛАН ГРАНИЦ ОБЪЕКТА

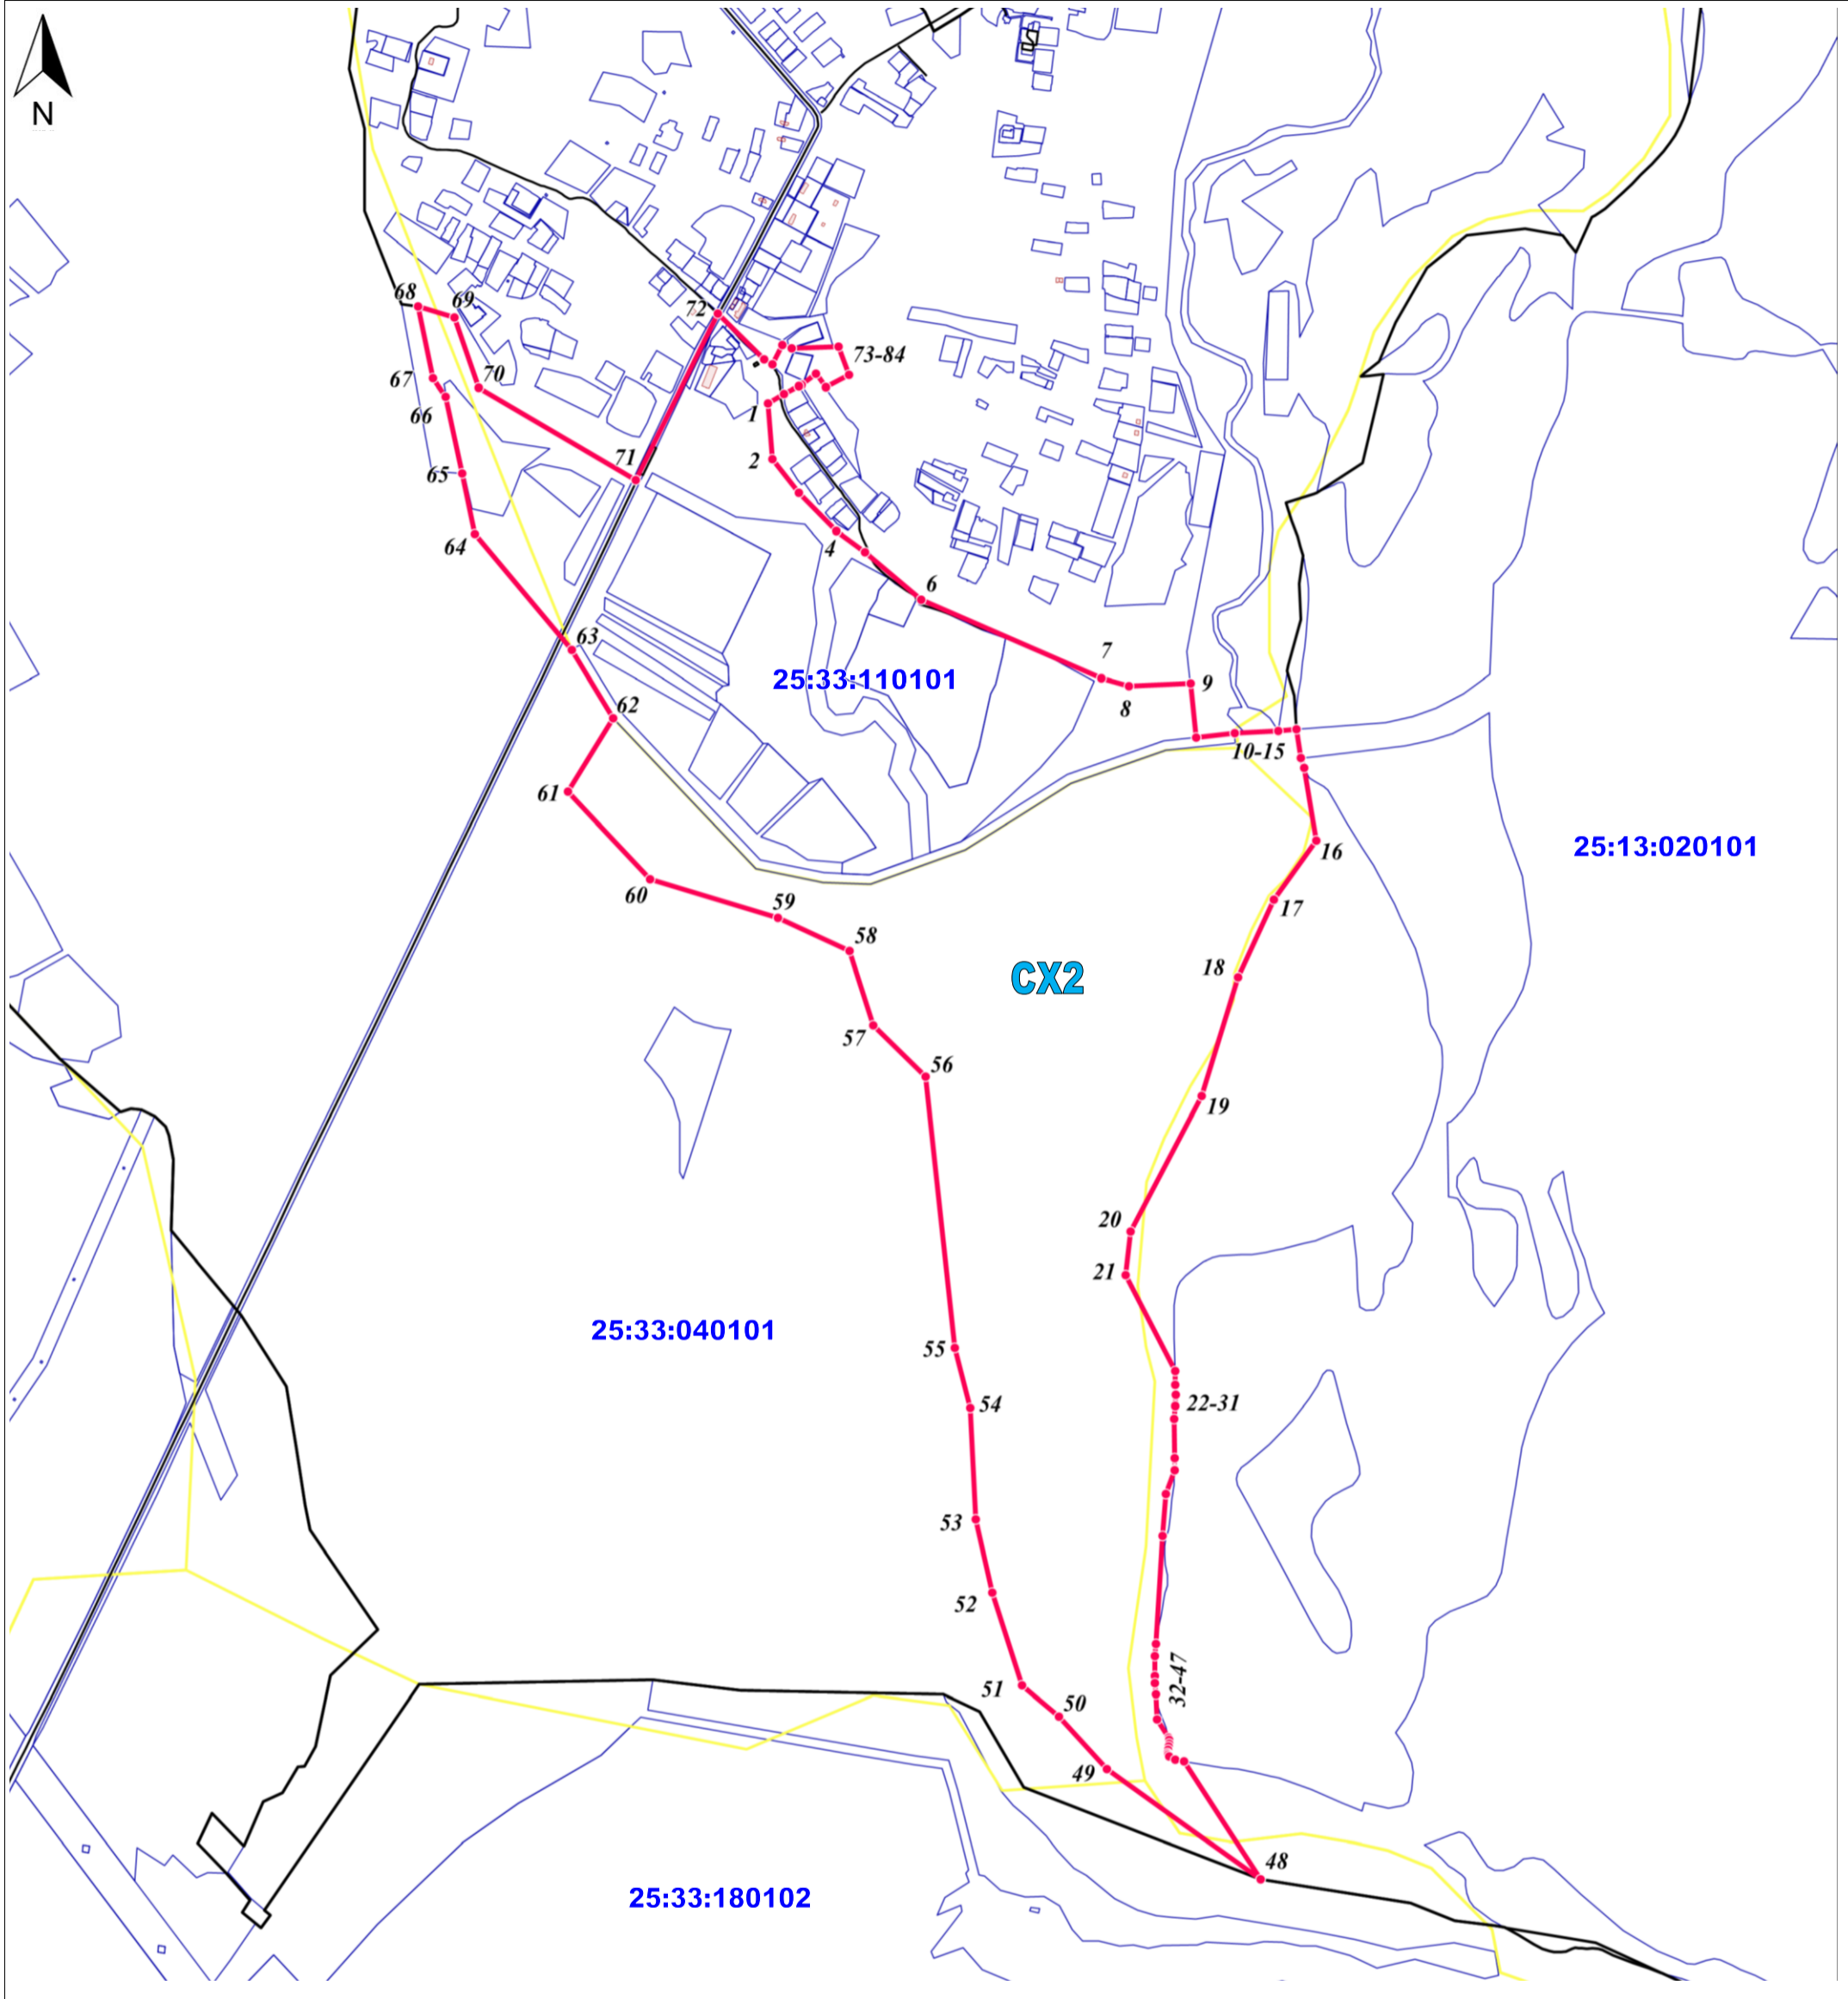

Масштаб 1:15000

Условные обозначения:

- - Изменяемая граница территориальной зоны
- - Земельные участки по сведениям из ЕГРН
- - Граница кадастрового квартала по сведениям из ЕГРН
- 1 - Характерная точка границы территориальной зоны
- CX2 - Наименование территориальной зоны
- 25:33:180102 - Учётный номер кадастрового квартала

Подпись _____ Черепанов С.Д.

Дата 25 декабря 2023 г.

Место для оттиска печати (при наличии) лица, составившего описание местоположения границ объекта