Чертеж границ зон планируемого размещения объекта капитального строительства
"Волоконно-оптическая линия связи на участке УС НПС 41-УС ППН Козьмино. Строительство"
Стойка связи на площадке БКС км 4708. Опоры N994 – N990. Стойка АСО10П-1М

КАТАЛОГ КООРДИНАТ

№	X	Y
171	360130,53	2234602,74
171/1	360136,01	2234613,41
172	360125,33	2234618,89
173	360119,85	2234608,22
173/1	360130,53	2234602,74
173/2	360373,05	2234431,11
173/3	360384,63	2234427,95
173/4	360387,78	2234439,53
173/5	360409,48	2234434,23
173/6	360406,33	2234422,66
173/7	360417,91	2234419,50
173/8	360421,06	2234431,08
173/9	360454,11	2234428,87
173/10	360450,96	2234417,29
173/11	360462,53	2234414,14
174	360465,69	2234425,72

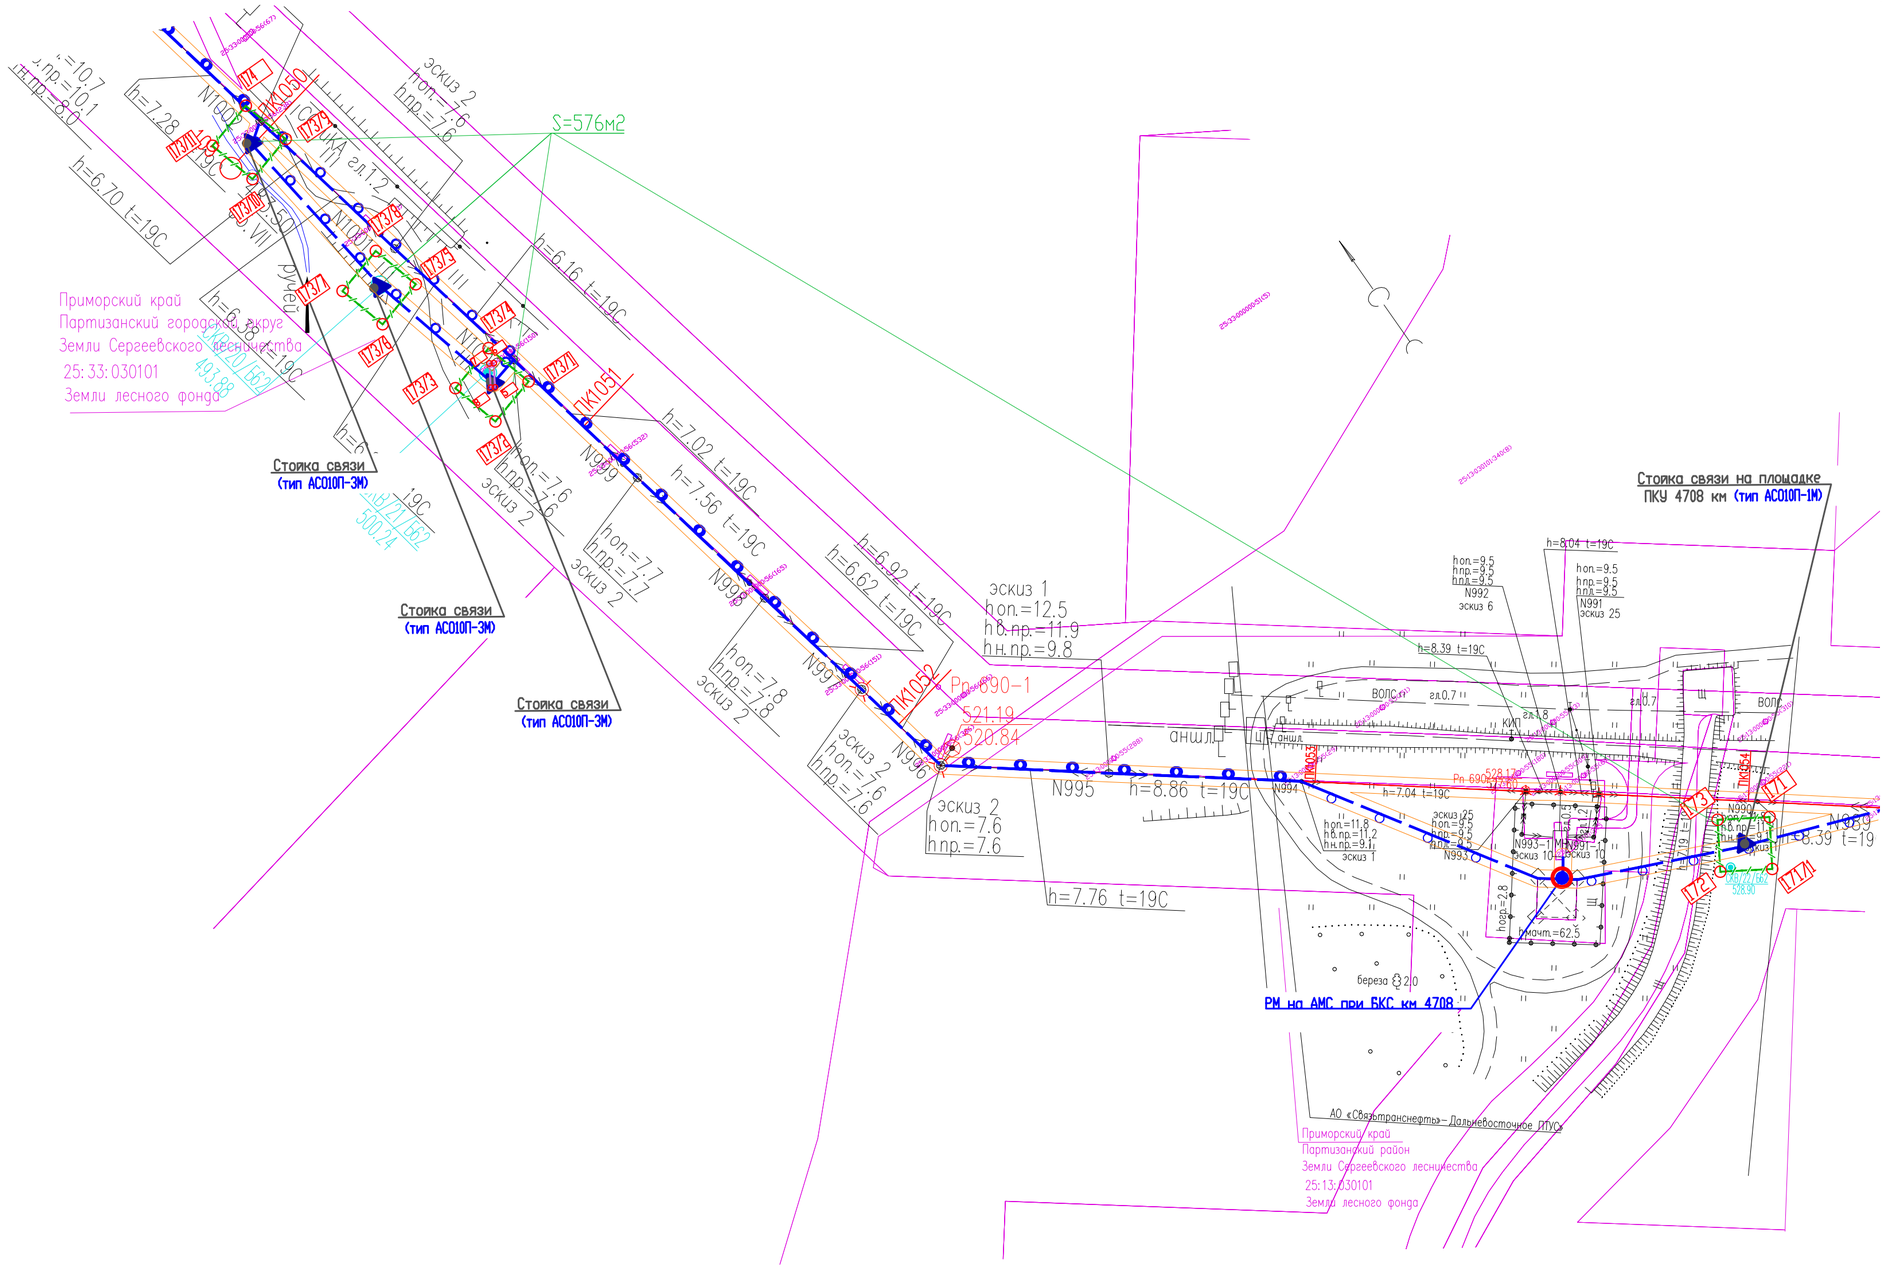

УСЛОВНЫЕ ОБОЗНАЧЕНИЯ:

- проектируемый кабель связи
- проектируемый кабель в каналах ННБ
- зона планируемого размещения объекта, номер поворотной точки
- граница зоны с особыми условиями использования территории (ЗОУИТ)
- граница, кадастровый номер земельного участка согласно данным КПТ

Система координат – МСК 25 (зона 2)

Взам. инв. N°
Подпись и дата
Инв. N° подл.

Изм.	Кол. Уч.	Лист	N док.	Подпись	Дата

2021.ППТ1.ГЧ

Лист 5

Формат А2